

AUTORITA' PORTUALE DI BRINDISI

ORDINANZA N° 03 DEL 01.04.2009

Il sottoscritto dott. Giuseppe Giurgola, Presidente dell'Autorità Portuale di Brindisi, nominato con Decreto Interministeriale dei Ministri dei Trasporti e delle Infrastrutture, in data 05/04/07.

CONSIDERATO:

CHE, sono stati appaltati alla ditta IBA S.p.A. i lavori di **“Ristrutturazione interna uffici ex Polmare presso il primo piano della Stazione Marittima, da destinare a uffici della Capitaneria di Porto”**;

RITENUTO necessario procedere a destinare, per il tempo necessario, un'area necessaria al posizionamento di uno scarrabile per la raccolta dei materiali da demolizione e comunque per il cantiere, corrispondete alla superficie compresa tra il pilastro n° 13 ed il pilastro n° 16 lato mare, come meglio individuata nell'allegata planimetria;

VISTO l'art. 8, comma 3 lett. h) e art. 20, comma 5, della Legge 84/94 che affida all'Autorità Portuale l'amministrazione del demanio marittimo ricadente nella circoscrizione portuale;

VISTO l'art. 30 del Codice della Navigazione;

VISTO l'art. 1164 del Codice della Navigazione

RENDE NOTO

L'area portuale compresa tra il pilastro n° 13 ed il pilastro n° 16 lato mare, al piano terra della Stazione Marittima, meglio evidenziata nell'allegata planimetria, sarà delimitata ed adeguatamente segnalata quale area cantiere per i lavori di **“Ristrutturazione interna uffici ex Polmare presso il primo piano della Stazione Marittima, da destinare a uffici della Capitaneria di Porto”** e per questo sarà interdetta al parcheggio a far data dal 02 aprile e fino al 15 maggio 2009;

ORDINA

Art. 1


Nel periodo indicato al Rende Noto, è vietato il parcheggio di qualsiasi veicolo nell'area compresa tra il pilastro n° 13 ed il pilastro n° 16 lato mare, al piano terra della Stazione Marittima, meglio evidenziata nell'allegata planimetria.


L'area sarà delimitata ed adeguatamente segnalata a cura della ditta.

Art. 2

I contravventori alla presente Ordinanza saranno perseguiti ai sensi dell'art. 1164 del Codice della Navigazione.

IL PRESIDENTE
Dott. Giuseppe GIURGOLA

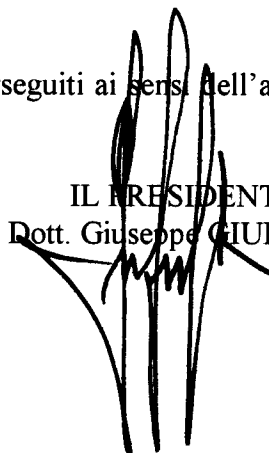

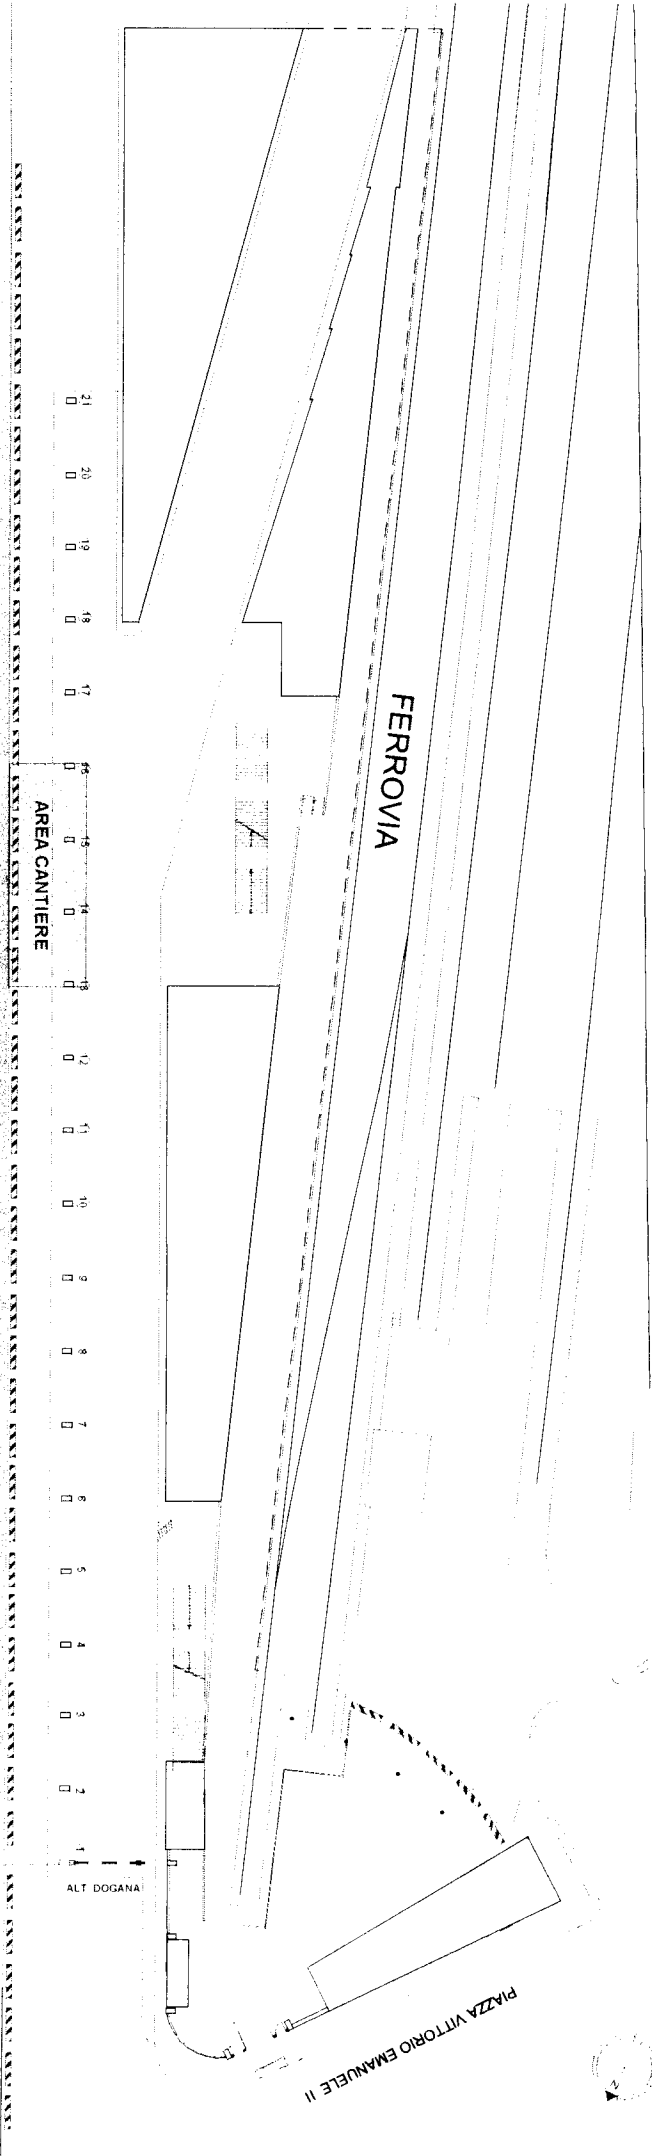

PORTO INTERNO - SENO DI LEVANTE