

AUTORITÀ PORTUALE DI BRINDISI

ORDINANZA N° 5 DEL 16/03/2010

LAVORI DI RISANAMENTO AMBIENTALE E PAESAGGISTICO E RELATIVA RISTRUTTURAZIONE STRAORDINARIA DELL'AREA DEMANIALE ANTISTANTE IL VILLAGGIO PESCATORI NEL PORTO DI BRINDISI

Il sottoscritto dott. Giuseppe Giurgola, Presidente dell'Autorità Portuale di Brindisi, nominato con Decreto Interministeriale dei Ministri dei Trasporti e delle Infrastrutture, in data 05/04/07.

CONSIDERATO:

CHE con D. P. n° 46 del 05/02/2010 è stato autorizzato l'avvio dei "lavori di risanamento ambientale e paesaggistico e relativa ristrutturazione straordinaria dell'area demaniale antistante il Villaggio Pescatori nel porto di Brindisi", da realizzare a cura della ditta Co.Ce.Bit. s.r.l. di Carovigno (BR);

CHE i lavori rivestono carattere d'urgenza, stante le precarie condizioni igienico – sanitarie in cui si presenta l'area oggetto d'intervento;

CHE i lavori avranno una durata di 200 gg., con termine in data 07/10/2010, e interesseranno l'intera banchina antistante il Villaggio Pescatori;

RITENUTO necessario procedere a destinare, per il tempo necessario, quale area di cantiere temporaneo e mobile, ai sensi del D.Lgs. 81/08, la zona portuale interessata dalla realizzazione dei "lavori di risanamento ambientale e paesaggistico e relativa ristrutturazione straordinaria dell'area demaniale antistante il Villaggio Pescatori", meglio individuata nell'allegata planimetria;

VISTO l'art. 8, comma 3 lett. h) e art. 20, comma 5, della Legge 84/94 che affida all'Autorità Portuale l'amministrazione del demanio marittimo ricadente nella circoscrizione portuale;

VISTO l'art. 30 del Codice della Navigazione;

VISTO l'art. 1164 del Codice della Navigazione

RENDE NOTO

L'area portuale, costituita dalla banchina antistante il Villaggio Pescatori, meglio evidenziata nell'allegata planimetria, sarà interessata, a far data dal 16/03/2010 e fino al 07/10/2010 (salvo eventuali proroghe), dall'espletamento dei "lavori di risanamento ambientale e paesaggistico e relativa ristrutturazione straordinaria dell'area demaniale".



AUTORITÀ PORTUALE DI BRINDISI

ORDINA

Art. 1

Lo sgombero delle aree come perimetrare nell'allegata planimetria da imbarcazioni e quant'altro possa costituire ostacolo alla realizzazione delle opere appaltate;

Art. 2

Nel periodo indicato al Rende Noto, è vietato il transito, la fermata ed il parcheggio di qualsiasi veicolo, in ciascun giorno, presso l'area portuale costituita dalla banchina antistante al Villaggio Pescatori, meglio evidenziata nell'allegata planimetria.

Dal divieto precedente sono esclusi i mezzi ed il personale della ditta esecutrice dei lavori, nonché eventuali ditte sub affidatarie. Ai militari ed ai mezzi della Guardia di Finanza, invece, sarà garantito il transito, in condizioni di sicurezza, attraverso l'area d'intervento, al fine di assicurare l'accesso alla propria sede operativa.

L'area sarà recintata ed adeguatamente segnalata a cura della ditta che eseguirà i lavori.

Art. 3


È fatto obbligo, a chiunque spetti di rispettare la presente ordinanza, che entra in vigore il giorno della sua emanazione.


In caso di mancata rimozione dei beni e del materiale presente in banchina, si provvederà, a norma di legge, in danno ai trasgressori, con l'ausilio della forza pubblica.

I contravventori alla presente Ordinanza saranno perseguiti ai sensi dell'art. 1164 del Codice della Navigazione.

16/03/2010

IL PRESIDENTE
Dott. Giuseppe GIURGOLA

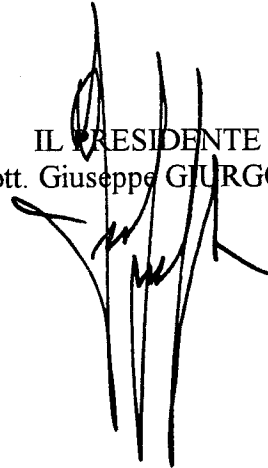

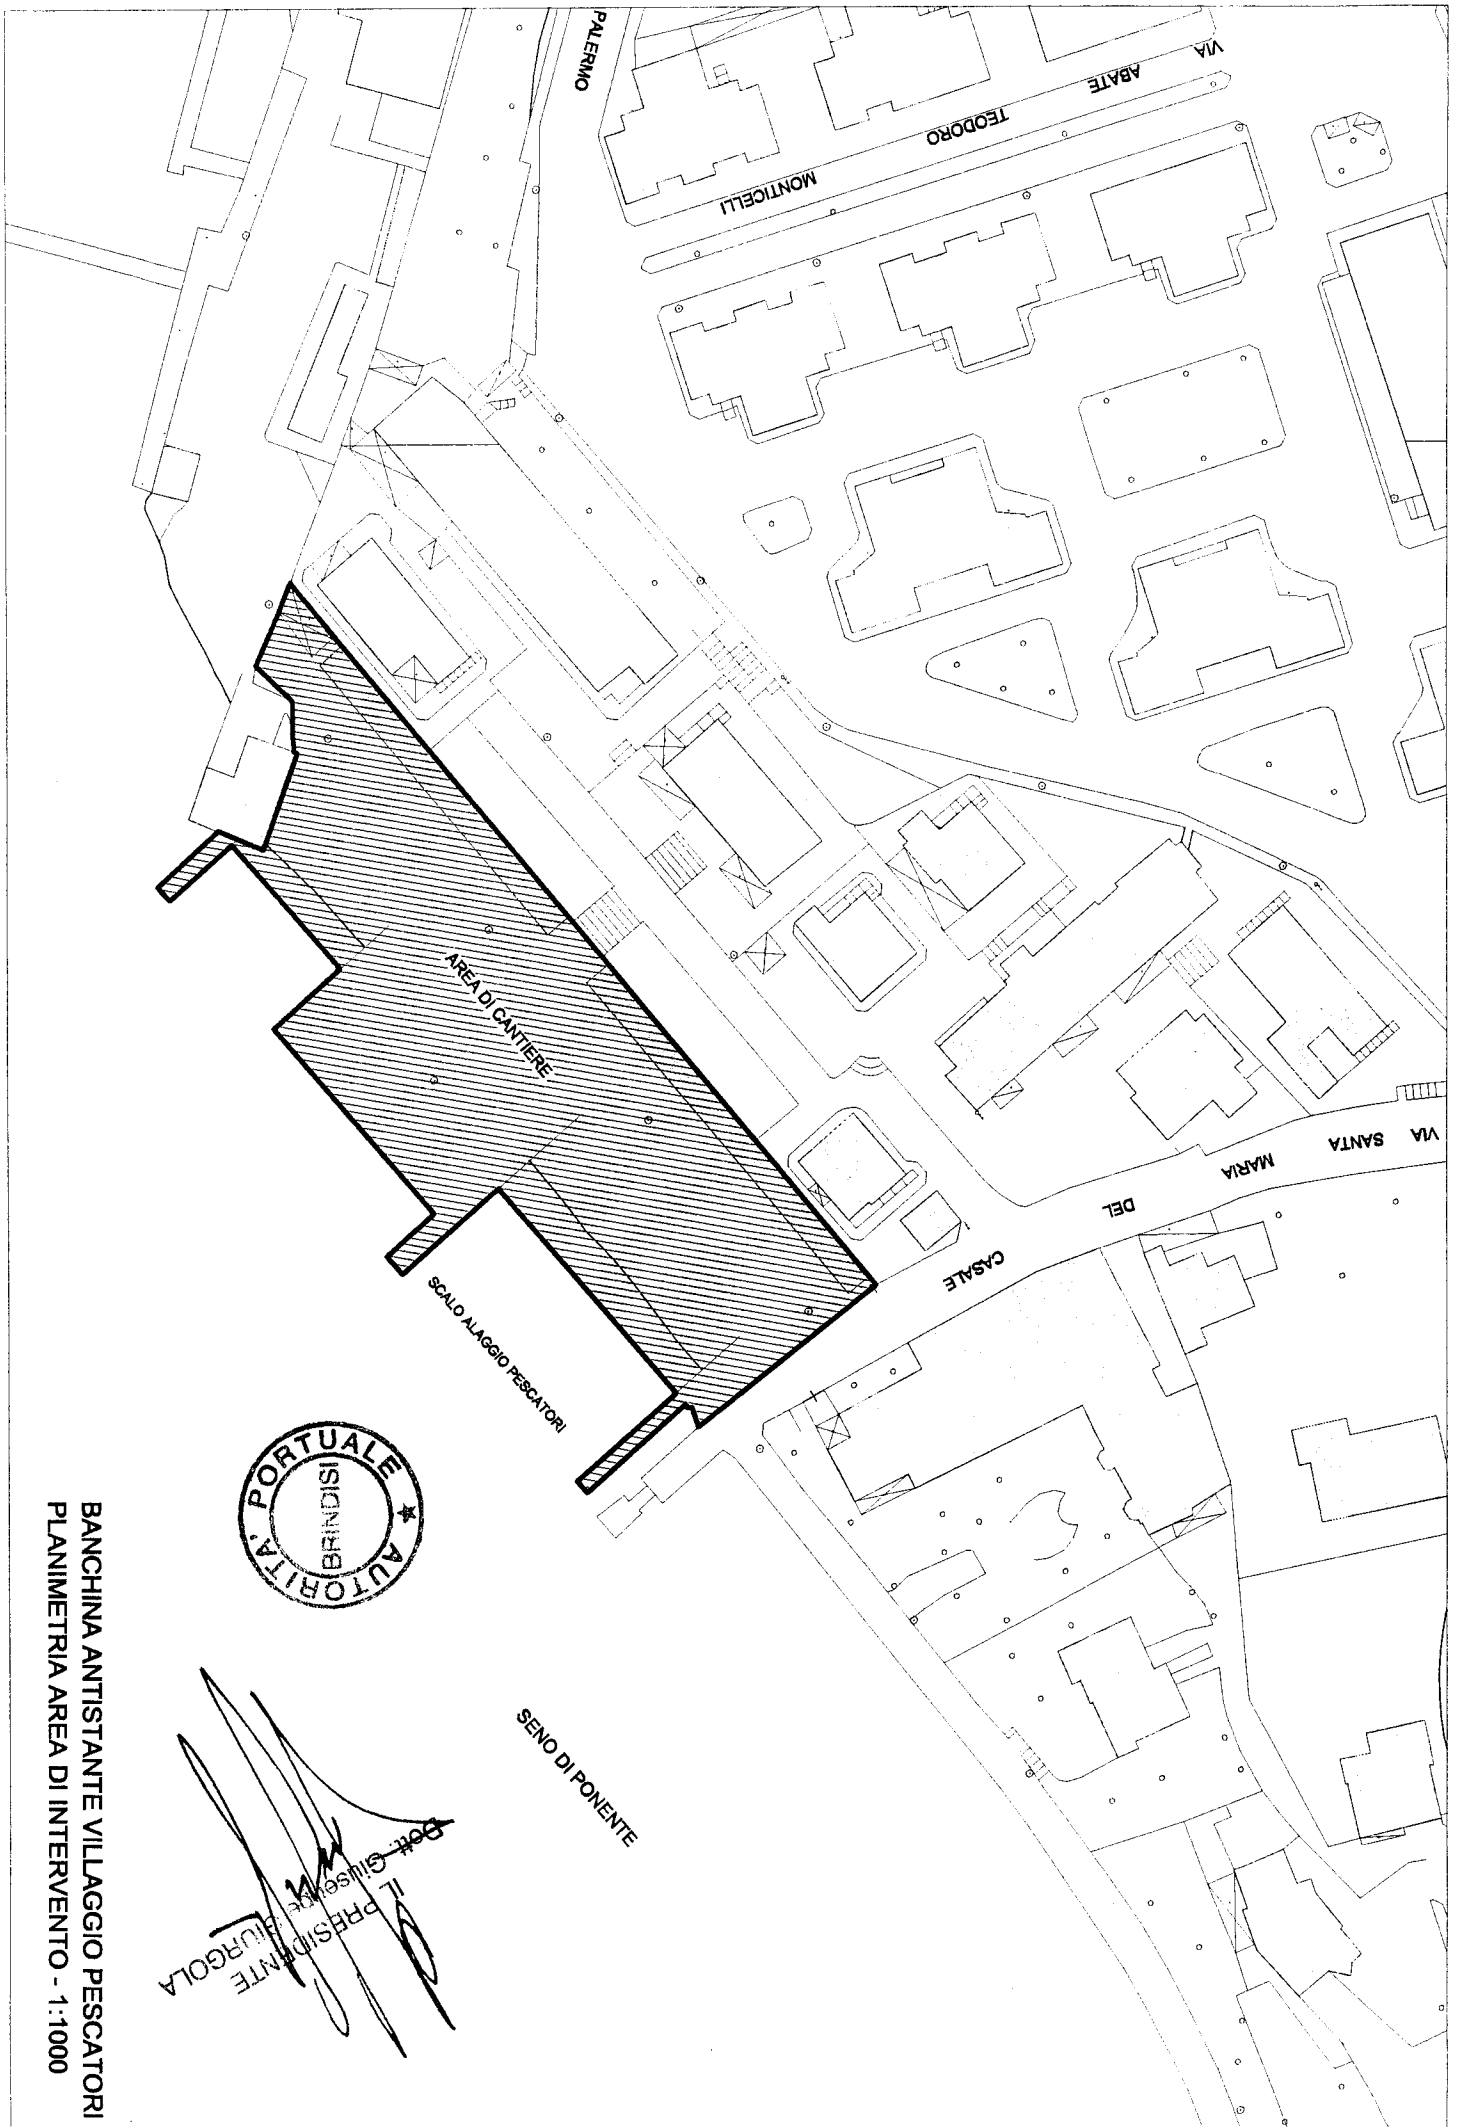

IL PRESIDENTE
Dott. GIUSEPPE GIURGOLA

BANCHINA ANTISTANTE VILLAGGIO PESCATORI
PLANIMETRIA AREA DI INTERVENTO - 1:1000