

# AUTORITÀ PORTUALE DI BRINDISI

ORDINANZA n. 13 del 25 GIUGNO 2014

**OGGETTO:** Porto di Brindisi. Impianto portuale "Carbonifera - Rampe Traghetto". Installazione paranco per disabili. Delimitazione dell'area di pertinenza.

Il sottoscritto Prof. Iraklis HARALAMBIDIS, Presidente dell'Autorità Portuale di Brindisi, nominato con Decreto del Ministro delle Infrastrutture e Trasporti, in data 7 giugno 2011,

**VISTA** l'istanza dell'associazione "GV3-a Gonfie Vele Verso la Vita" con la quale quella associazione, ha richiesto l'autorizzazione ad installare un paranco per diversamente abili o affette da limitazioni fisiche o con difficoltà motorie e sensoriali, individuando quale possibile ubicazione la banchina prospiciente il posto di controllo di security del varco n.7 (viale R. di Bulgaria), in area demaniale marittima, ricadente nella giurisdizione di questa Autorità, all'interno dell'impianto sottoposto a sorveglianza di security, ad accesso controllato e regolamentato;

**RITENUTO** che l'installazione di "un paranco per persone diversamente abili" nel porto di Brindisi, nel consentire alle persone con limitazioni fisiche e/o con difficoltà motorie e sensoriali l'accesso alle imbarcazioni dalla banchina, garantirebbe una maggiore fruibilità del porto anche sotto il profilo sociale e dei servizi infrastrutturali presenti;

**VISTO** il proprio Decreto n. 82 del 29.05.2014 di autorizzazione all'installazione del sopra citato apparecchio di sollevamento;

**RITENUTO** opportuno emanare uno specifico provvedimento che destini l'area demaniale marittima interessata dalla installazione del paranco e ne disciplini l'utilizzo

**VISTA** l'Ordinanza n. 7/2014 di questa Autorità;

**VISTI** gli atti di ufficio;

**VISTA** la legge 28 gennaio 1994 n. 84;

## RENDE NOTO

L'area demaniale marittima prospiciente il posto di controllo di security del varco n.7 (viale R. di Bulgaria), meglio indicata nell'allegata planimetria, è interessata dall'installazione di un paranco per persone con limitazioni fisiche e/o con difficoltà motorie e sensoriali per consentire agli stessi l'accesso alle imbarcazioni dalla banchina e viceversa.



# AUTORITÀ PORTUALE DI BRINDISI

## ORDINA

### Art. 1

Con decorrenza immediata l'area demaniale marittima prospiciente il posto di controllo di security del varco n.7 (viale R. di Bulgaria), meglio indicata nell'allegata planimetria, è destinata ad area di pertinenza dell'apparecchio di sollevamento di cui al rende noto, per consentire l'imbarco/sbarco su/da imbarcazioni di persone diversamente abili che ne dovessero fare richiesta.

### Art. 2

Il funzionamento dell'apparecchio di sollevamento di che trattasi è di esclusiva competenza dell'utilizzatore finale, che ne farà richiesta direttamente o tramite eventuale accompagnatore. Gli stessi dovranno richiedere al posto di controllo di viale R. di Bulgaria la consegna della carrucola amovibile in uno al libretto di istruzioni per l'uso.

### Art.3

L'accesso all'impianto portuale delle persone che dovessero fare richiesta dell'utilizzo del paranco in questione, sarà soggetto all'applicazione delle misure di security in ambito portuale di cui al PFSP vigente dell'impianto portuale "Carbonifera -Rampe Traghetto".

### Art.4

Nell'area demaniale marittima interessata dalla presenza del paranco, è vietato il parcheggio di autovetture, anche provviste di regolare permesso di accesso, salvo che non siano interessate alle operazioni d'imbarco/sbarco di disabili e per il tempo strettamente necessario.

### Art.5

Nel tratto di mare prospiciente alla zona di banchina interessata dalla presenza del punto di imbarco per persone diversamente abili è vietato l'ormeggio di imbarcazioni in genere, fatta salva l'imbarcazioni interessate dall'imbarco/sbarco delle persone di cui si tratta.

### Art.6

E' fatto obbligo a chiunque spetti di osservare e fare osservare la presente ordinanza.

Eventuali violazioni saranno perseguite ai sensi e per gli effetti delle vigenti disposizioni del Codice della Navigazione.

B2, 25.6.14


IL PRESIDENTE  
Prof. Iraklis HARALAMBIDIS



*[Handwritten signature]*



PLANIMETRIA GENERALE PORTO DI BRINDISI

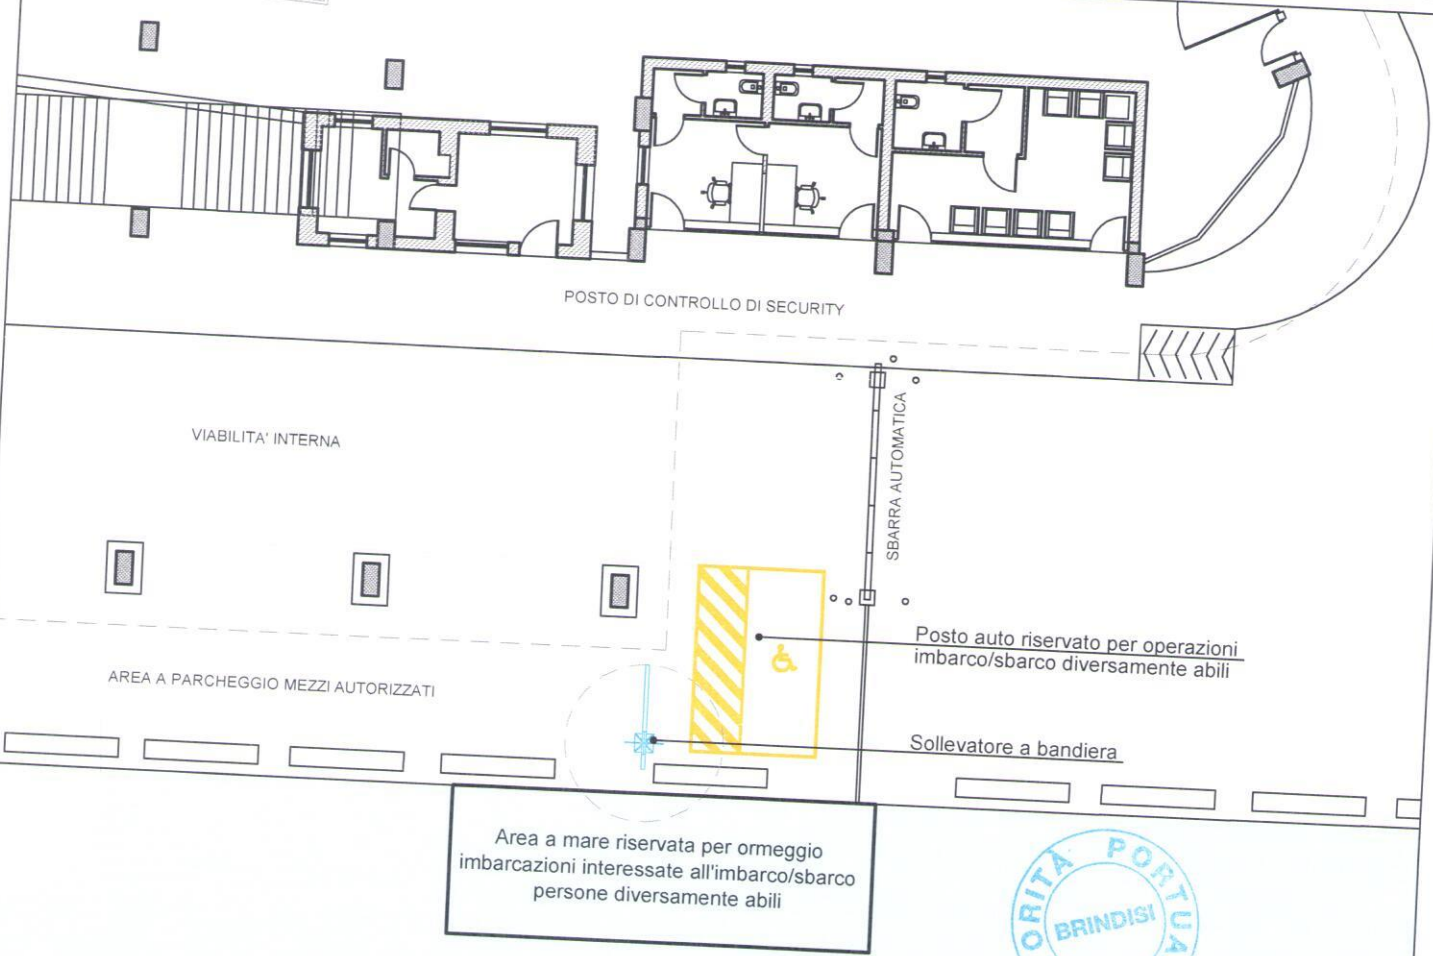

PLANIMETRIA PUNTO IMBARCO/SBARCO PERSONE DIVERSAMENTE ABILI  
scala 1:200